

11号地

3LDK +玄関収納+ファミリークローゼット+ウォークインクローゼット

■土地面積 181.15㎡(約54.79坪)

■延床面積 92.73㎡(約18.05坪)

□1F床面積 / 48.02㎡(約14.52坪)

□2F床面積 / 44.71㎡(約13.52坪)

- ① 収納力たっぷりのワイドなウォークインクローゼット



② キッチン、洗面台、脱衣室、トイレなどの水回りを集中化

③ リビングにはジャケットやコートを収納

④ 洗面台と脱衣室は独立させたプラン

⑤ リビングとダイニングは位置をずらし、独立性を高くしたレイアウト

⑥ 明るい陽光いっぱい満たされるリビング

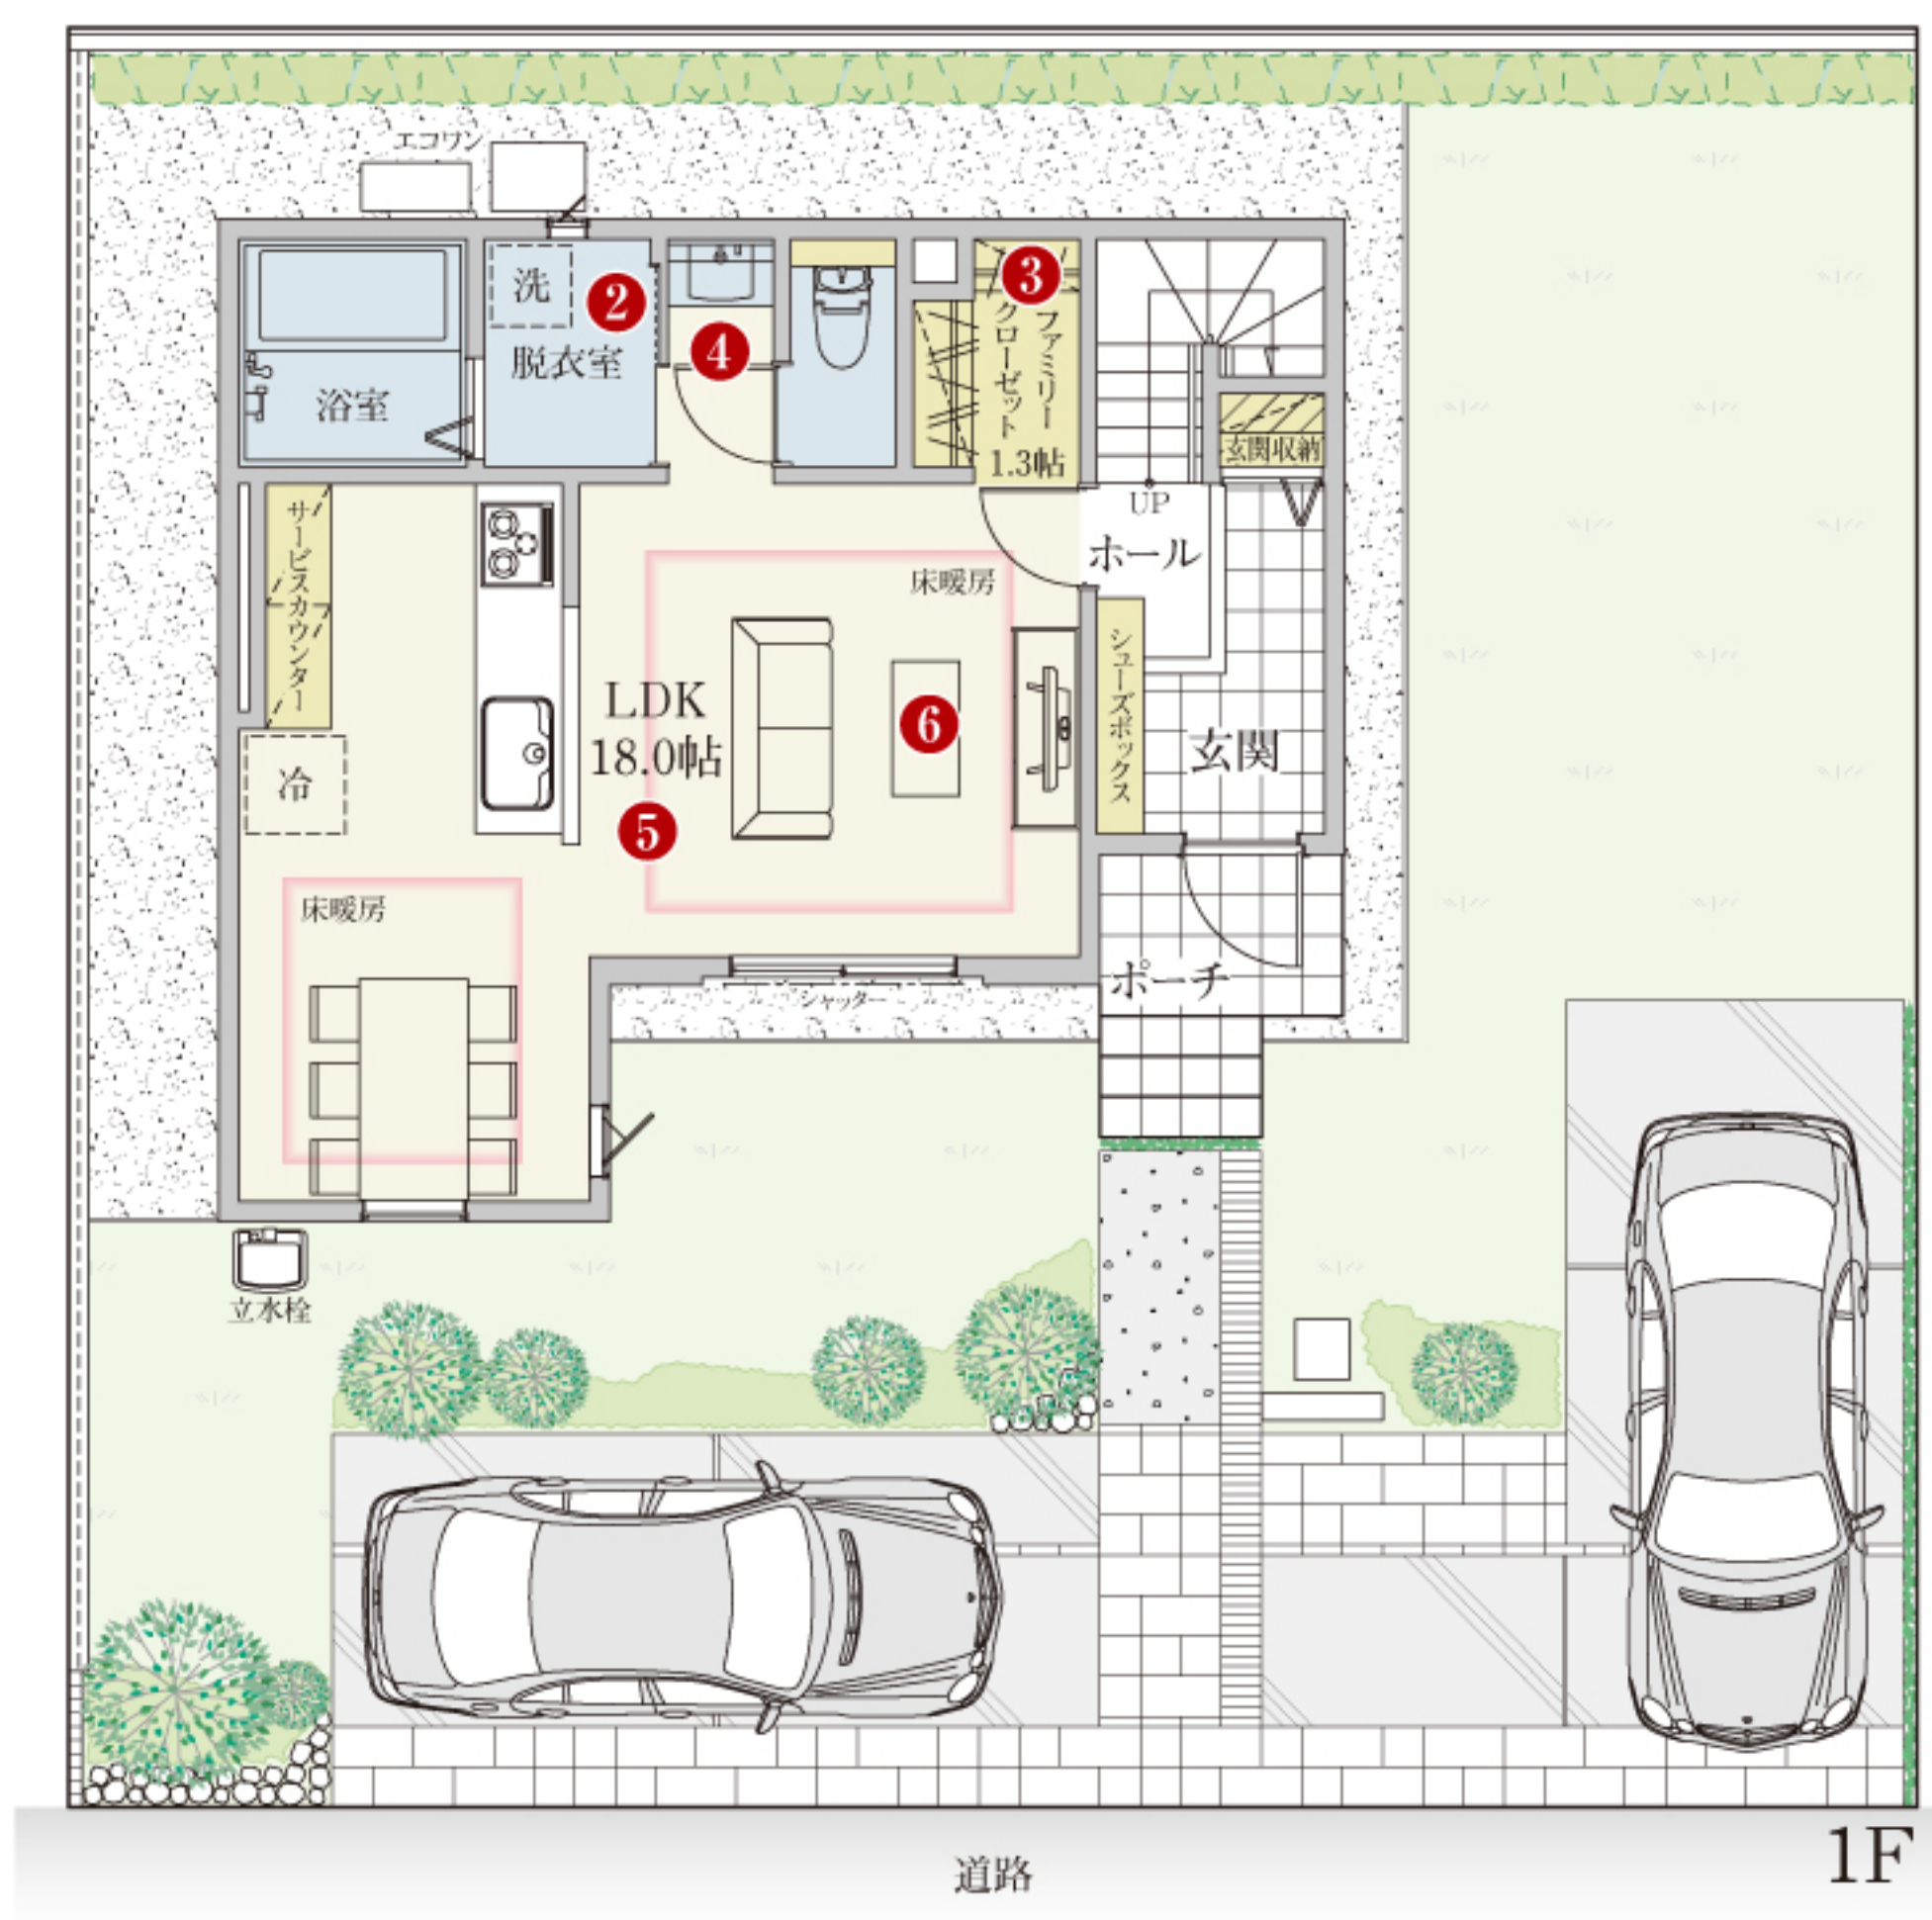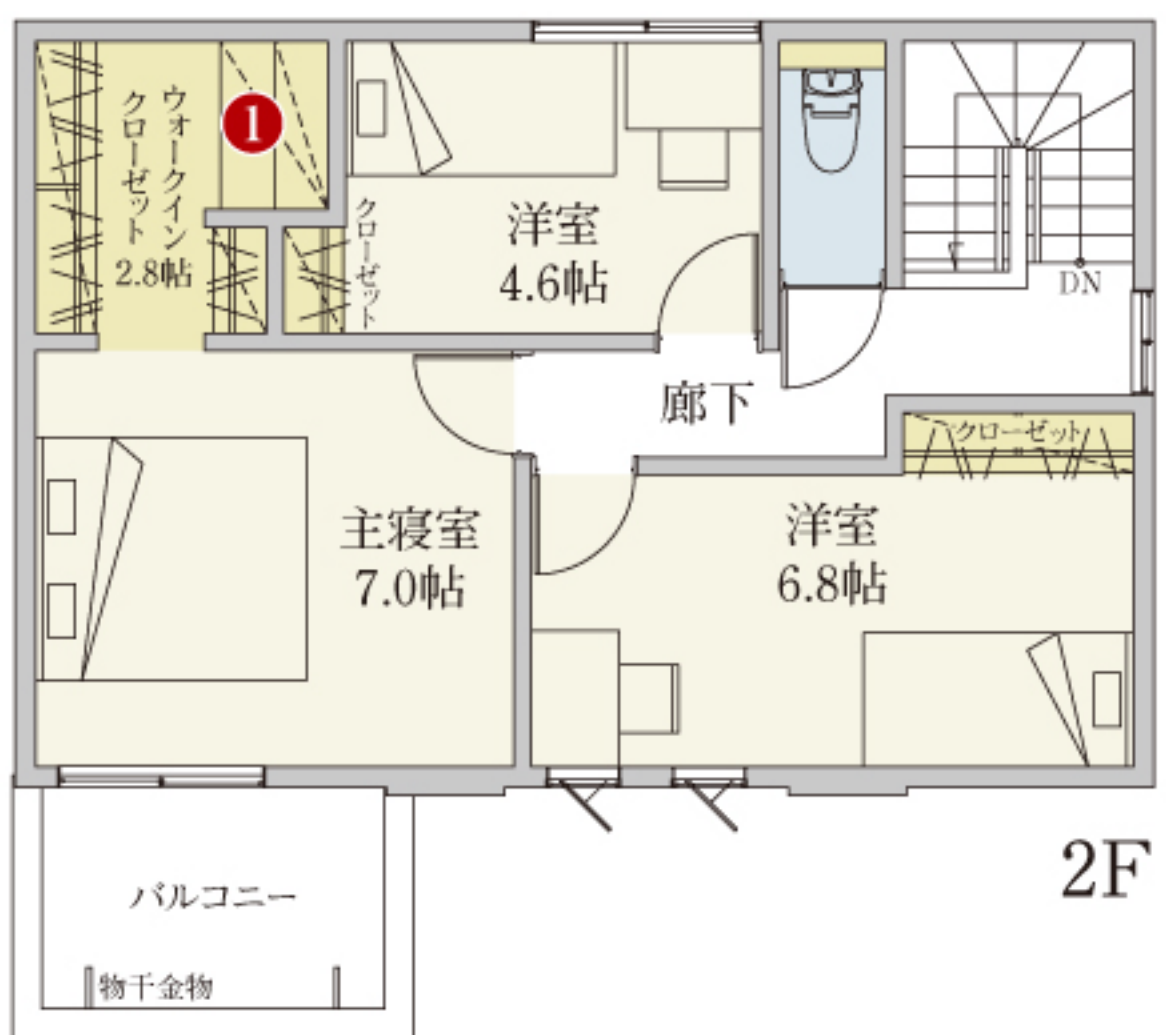

太陽光発電システム	床暖房 [LD]	エコワン	エアコン1台 [LDK]	浄水器内蔵混合水栓
ガラストップコンロ	宅配BOX	浴室暖房換気乾燥機	食器洗浄乾燥機	電気自動車専用コンセント
防犯合わせ複層ガラス (LD)	照明器具 [全居室]	カースペース 2台	手動シャッター [LD]	耐震等級3
長期優良住宅認定対象物件	ウルトラファインバブル (浴室)	ドレープガーデン [LD]	TVドアホン	

※間取・外構植栽図は設計図書を基に描き起こしたもので実際とは多少異なる場合があります。
※家具・家電・備品等は価格に含まれません。



11号地外観写真



11号地室内写真



11号地室内写真



11号地室内写真



11号地室内写真



11号地室内写真



11号地室内写真



11号地室内写真



11号地室内写真



11号地室内写真

家具・家電・備品等は販売価格に含まれません。
(室内写真内の家具・家電・備品等はCG加工により配置例を示したものです。)