


■土地面積 181.75m²(約54.97坪) ■延床面積 82.80m²(約25.04坪)

- 
- Nearly
ZEH

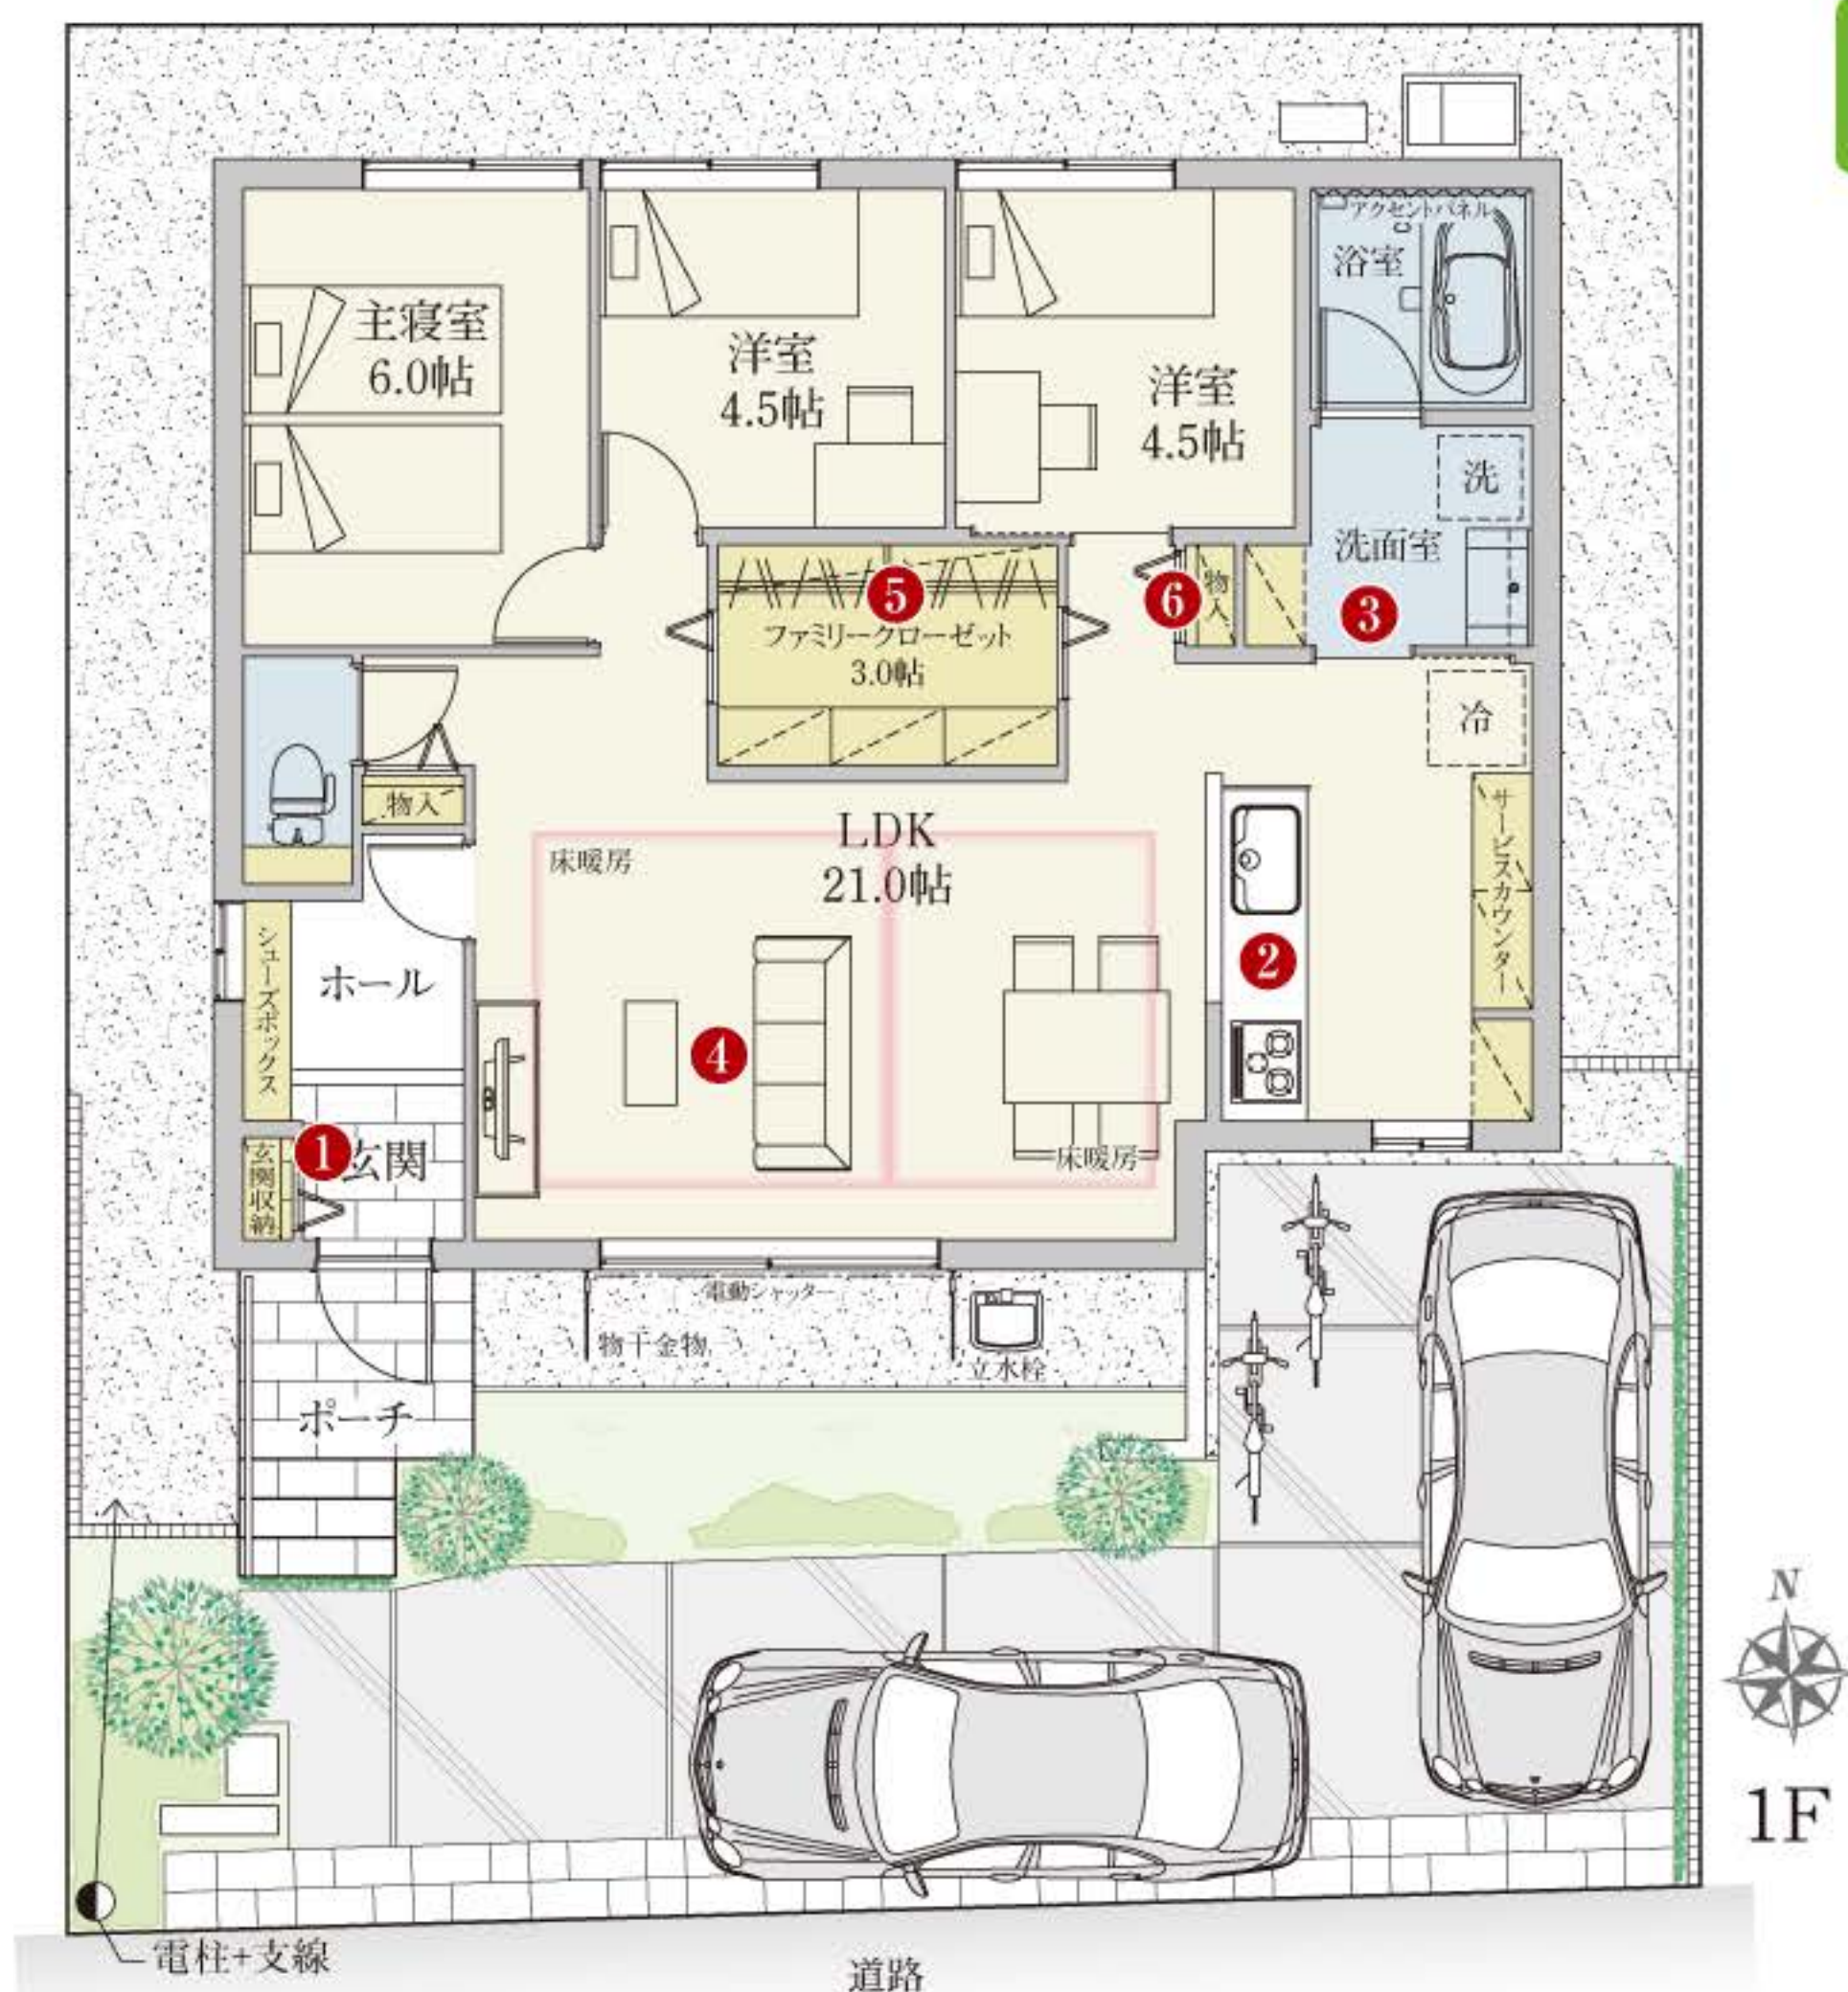

太陽光発電システム	床暖房 [LD]	エコワン	エアコン1台 [LDK]	浄水器内蔵混合水栓
ガラストップコンロ	宅配BOX	浴室暖房換気乾燥機	食器洗浄乾燥機	電気自動車専用 コンセント
防犯合わせ複層ガラス (居室)	照明器具 [全居室]	カースペース 2台	電動シャッター [LD]	耐震等級3
長期優良住宅 認定対象物件	ウルトラファインバブル (浴室)	ドレープガーデン [LD]	TVドアホン	ファミリー クローゼット

※間取・外構植栽図は設計図書を基に描き起こしたもので実際とは多少異なる場合があります。
※家具・家電・備品等は価格に含まれません



29号地外觀写真





29号地室内写真



29号地室内写真



29号地室内写真



29号地室内写真



29号地室内写真



29号地室内写真



29号地室内写真



29号地室内写真



29号地室内家具



29号地室内家具

家具・家電・備品等は販売価格に含まれません。
(室内写真内の家具・家電・備品等はCG加工により配置例を示したものです。)